



Nr. 1

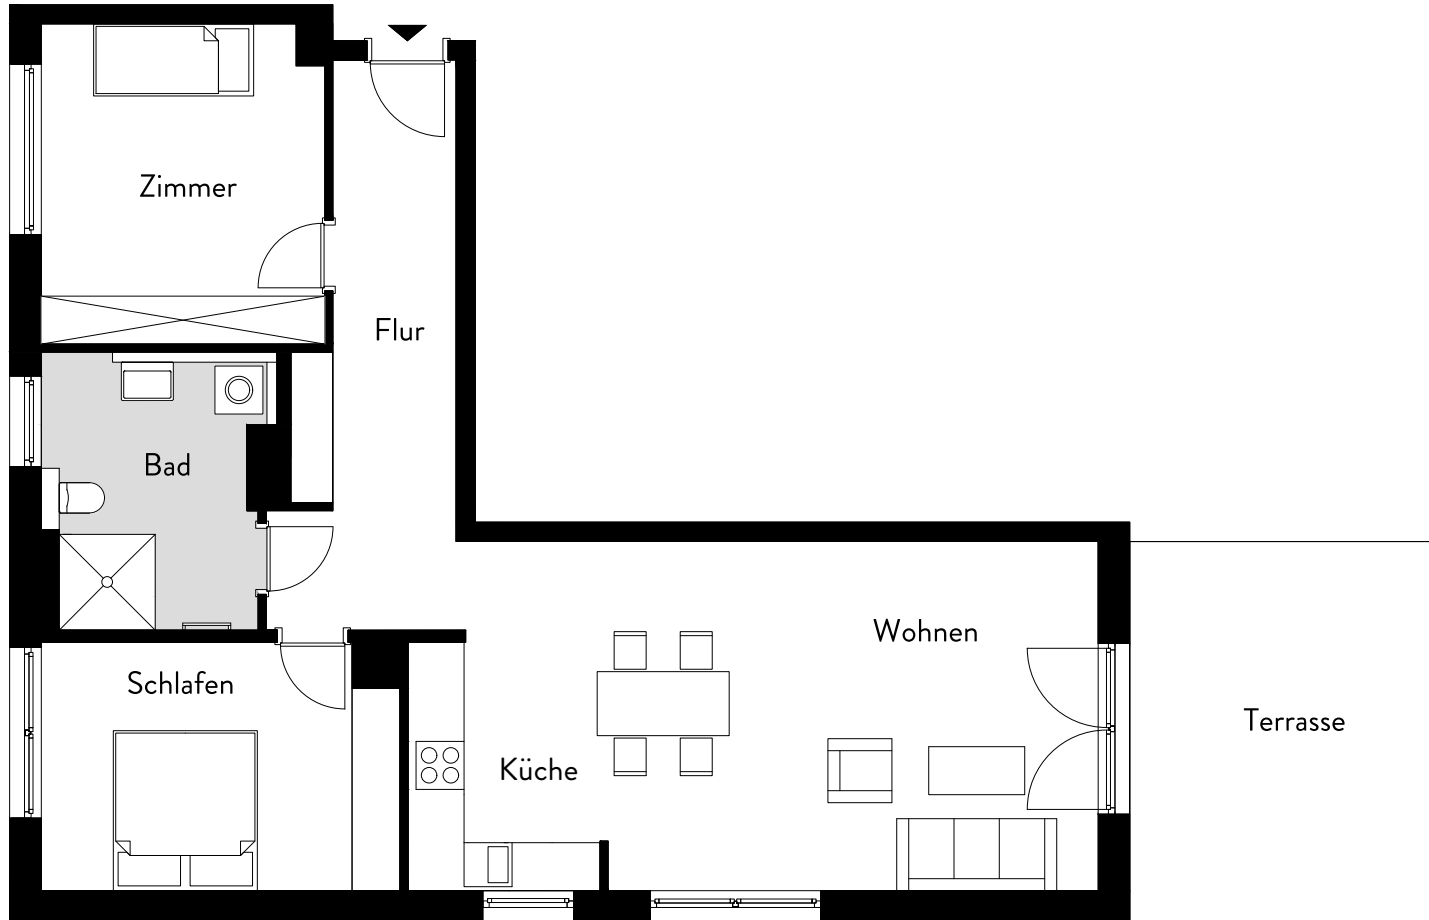

Wohneinheit:	1.1.1
Haus:	1
Geschoss:	EG
Zimmer:	3
Wohnfläche:	96,33 m ²

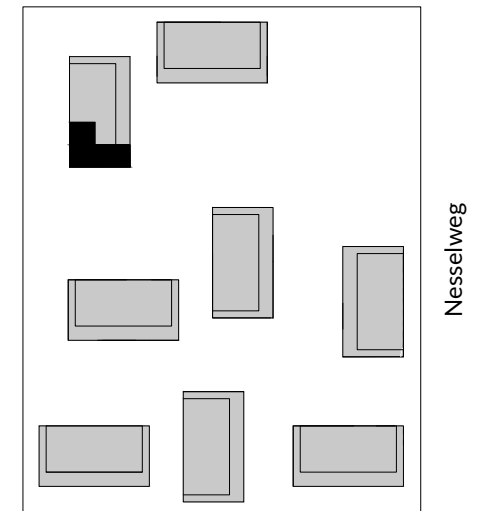

Achtung!
Die Maße sind ca.-Maße ohne Berücksichtigung von Putz, Fliesenbelägen und Bautoleranzen. Die tatsächlichen Maße können daher abweichen. Vorbehaltlich der Änderungen aufgrund der laufenden Ausführungsplanung!

