



Wohneinheit:	1.1.4
Haus:	1
Geschoss:	EG
Zimmer:	3
Wohnfläche:	85,32 m ²

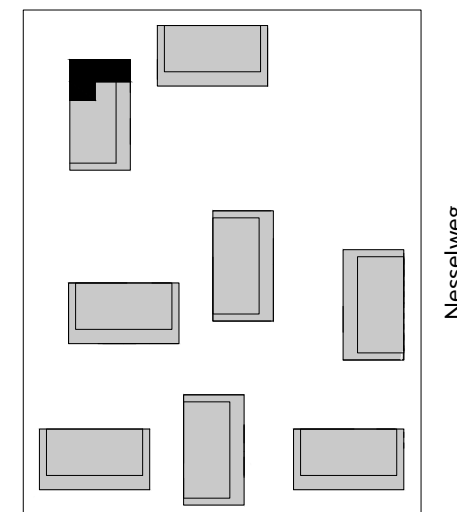

Achtung!
 Die Maße sind ca.-Maße ohne Berücksichtigung von Putz, Fliesenbelägen und Bautoleranzen. Die tatsächlichen Maße können daher abweichen. Vorbehaltlich der Änderungen aufgrund der laufenden Ausführungsplanung!

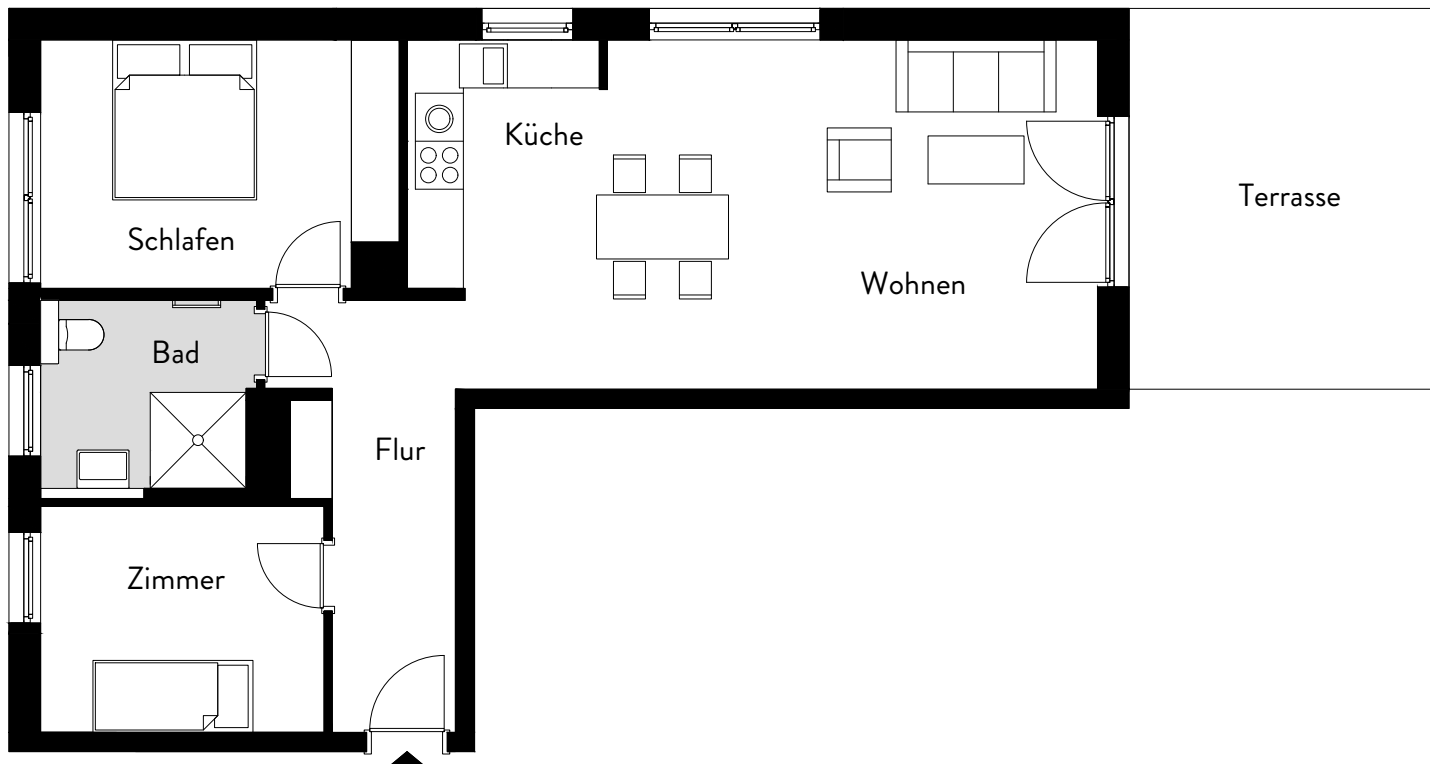